

Městský úřad Humpolec

ODBOR DOPRAVY A SH

Horní náměstí 300, 396 22 HUMPOLEC

č.j. MUHU/16510/2017/Jt s.z. ODSH/2339/2017
úředně oprávněná osoba: Ing. Tomáš Janák

V Humpolci 20.6.2017

Oznámení o zahájení správního řízení

Dne 19.6.2017 podala společnost VHST s.r.o., Myslotínská 1430, 393 01 Pelhřimov, IČ: 02464471 zastoupená na základě plné moci společností Značky Vysočina s.r.o., Bezděkov 12, 589 01 Třešť, IČ: 01526588 u Městského úřadu Humpolec odboru dopravy a SH žádost o povolení úplné uzavírky silnice II/532 v ulici Jihlavská v Humpolci z důvodu rekonstrukce kanalizace a vodovodu. Dnem podání žádosti bylo zahájeno správní řízení.

Rozsah úplné uzavírky silnice II/523 v km 27,522 – 27,621 s objízdnou trasou pro osobní a nákladní dopravu, která je vedena po silnicích číslo II/523, II/131, II/602, II/347 a I/34 přes obce Kalhov, Šimanov, Zbilidy, Opatov, Sedlišť, Zachotín, Mysletín, Staré Bříšťě, Mladé Bříšťě, Komorovice a končí v Humpolci.

Objízdná trasa autobusové dopravy bude vedena od zastávky Humpolec, háj. přes obec Bystrá po silnici III/34775 do Komorovic a poté po silnici I/34 do Humpolce.

Doba úplné uzavírky od 3.7.2017 do 9.7.2017.

Zodpovědná osoba za organizování a zabezpečení akce: Rostislav Horký,
tel.: 731 663 591.

Městský úřad Humpolec jako příslušný silniční správní úřad podle ust. §40 odst. 4 písm. a) zák. č. 13/1997 Sb. o pozemních komunikacích ve znění pozdějších předpisů (dále jen „zákon o pozemních komunikacích“) tímto oznamuje v souladu s ust. §47 odst. 1 zák. č. 500/2004 Sb., Správní řád, ve znění pozdějších předpisů (dále jen „správní řád“) všem známým účastníkům řízení zahájení správního řízení ve věci výše uvedené, které je vedeno podle ust. §24 zákona o pozemních komunikacích.

Vzhledem k tomu, že předložená žádost poskytuje dostatečný podklad a na základě dostatečné znalosti místních poměrů, upouští MěÚ Humpolec odbor dopravy a SH od ústního jednání a ohledání na místě. Účastníci správního řízení mají právo vyjádřit svá stanoviska k řízení, navrhnout důkazy, činit jiné návrhy, vyjádřit se k podkladům rozhodnutí před jeho vydáním, a to nejpozději do 5 dnů ode dne doručení tohoto oznámení, poté bude ve věci rozhodnuto. Účastníci mají právo nahlížet do spisu, a to u MěÚ Humpolec odboru dopravy a SH.

V případě, že za účastníka řízení (právníckou osobu) bude jeho jménem činit úkony v řízení jeho zaměstnanec pověřený k tomu statutárním orgánem právnické osoby, musí tento zaměstnanec podle ust. §30 odst. 5 správního řádu prokázat své oprávnění.

Podle ust. §33 správního řádu má účastník řízení právo zvolit si zmocněnce. Zmocnění k zastupování se prokazuje písemnou plnou mocí. V téže věci může mít účastník řízení současně pouze jednoho zmocněnce.

V Humpolci 20.6.2017

Ing. Tomáš Janák v.r.
úředník odboru dopravy a SH

Příloha: Situace 1x

Obdrží:

Účastníci řízení:

VHST s.r.o., Myslotínská 1430, 393 01 Pelhřimov, IČ: 02464471 zastoupený společností Značky
Vysočina s.r.o., Bezděkov 12, 589 01 Třešť, IČ: 01526588
Kraj Vysočina, Žižkova 57, Jihlava zastoupený Krajskou správou a údržbou silnic
Vysočiny, příspěvková organizace, Kosovská 16, 586 01 Jihlava, IČ: 00090450
ŘSD ČR Správa Jihlava, Kosovská 10a, 586 01 Jihlava, IČ: 65993390
Město Humpolec, odbor MH, Horní nám. 300, Humpolec, IČ: 00248266
Obec Komorovice, Komorovice 50, 39601 Humpolec, IČ: 00248436
Obec Mladé Bříště, Mladé Bříště 16, 394 43 Mladé Bříště, IČ: 00248657
Obec Staré Bříště, Staré Bříště 11, 396 01 Humpolec, IČ: 00511234
Obec Mysletín, Mysletín 36, 396 01 Mysletín, IČ: 00476455
Obec Zachotín, Zachotín 37, 39301 Pelhřimov, IČ: 00515809
Obec Vyskytná, Vyskytná 74, 394 05 Vyskytná, IČ:00249416
Obec Opatov, Opatov 47, 588 05 Opatov, IČ: 00286346
Obec Zbilidy, Zbilidy 14, 588 05 Zbilidy, IČ: 00373991
Obec Šimanov, Šimanov 58, 588 42 Šimanov, IČ: 00373940
Obec Kalhov, Kalhov 56, 588 42 Kalhov, IČ: 00373753
Obec Bystrá, Bystrá 50, 396 01 Bystrá, IČ: 00511218


Dotčené orgány:

PČR KŘ policie Kraje Vysočina DI Pelhřimov
PČR KŘ policie Kraje Vysočina DI Jihlava
Krajský úřad Kraje Vysočina, odbor dopravy a SH
MěÚ Pelhřimov, odbor dopravy a SH
Magistrát Města Jihlavy, odbor dopravy a SH

Na vědomí:

ICOM Transport a.s., Jiráskova 1424/78, 586 01 Jihlava, IČ: 46346040


otisk úředního razítka
Digitálně podepsal Ing. Tomáš Janák
Datum: 20.06.2017 10:34:30 +02:00

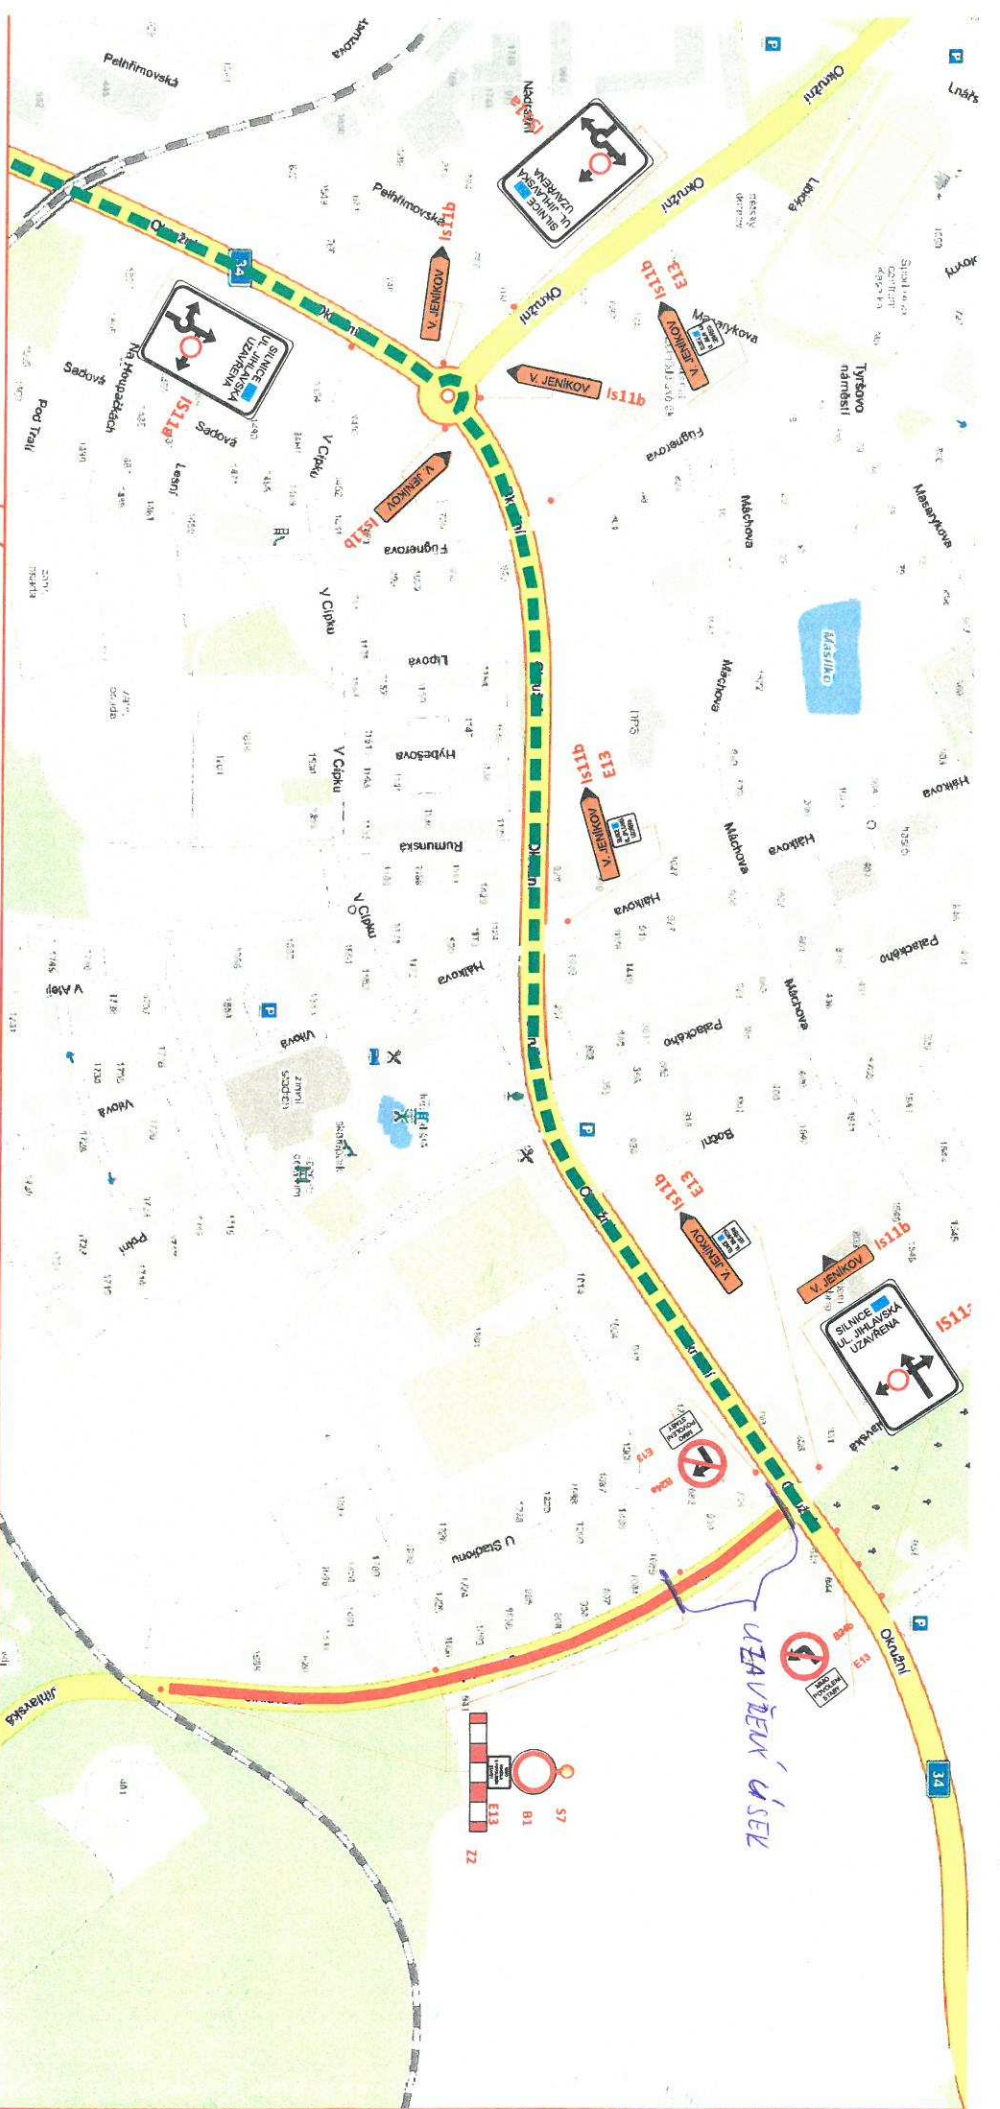

POLICIE ČESKÉ REPUBLIKY
 Krajské ředitelství policie kraje Vysočina
 dopravní inspektorát Jihlava
 Pod č.j.: KR/1-56015-1/21-2047-46016
 Odeslané dne: **25. 05. 2017**
 Předmět oznámení: *Podpis: [Signature]*
 do: *Ubořování pruhů*

Krajská správa a údržba
 silnic Vysočiny, příspěvková organizace
 Kosovská 1122/16, 586 01 Jihlava
 IČO: 00090450
 Oddělení TSU Jihlava, Kosovská 16, Jihlava
 tel.: 567 117 111 fax: 567 117 199

Magistrát města Jihlavy, odbor dopravy
 stanoví podle § 77 zákona č. 361/2000 Sb. ve znění pozdějších předpisů přechodnou úpravu provozu na silnici MK...
 umístěním dopravních značek dle tohoto plánu. Za snížené viditelnosti musí být dopravní zařízení doplněno výstrážními světlemi žluté barvy. Provedení dopravního značení musí odpovídat vyhlášce č. 294/2015 Sp. a ČSN 018020.
 C. J. *[Signature]* Dne **25. 5. 2017** Podpis: *[Signature]*
 LEGENDA:
 - PŘECHODNÉ SVĚTLÉ DOPRAVNÍ ZNAČENÍ
 - TRVALÉ SVĚTLÉ DOPRAVNÍ ZNAČENÍ
 - ZÁBRANA PŘ. ÚZAVĚRA

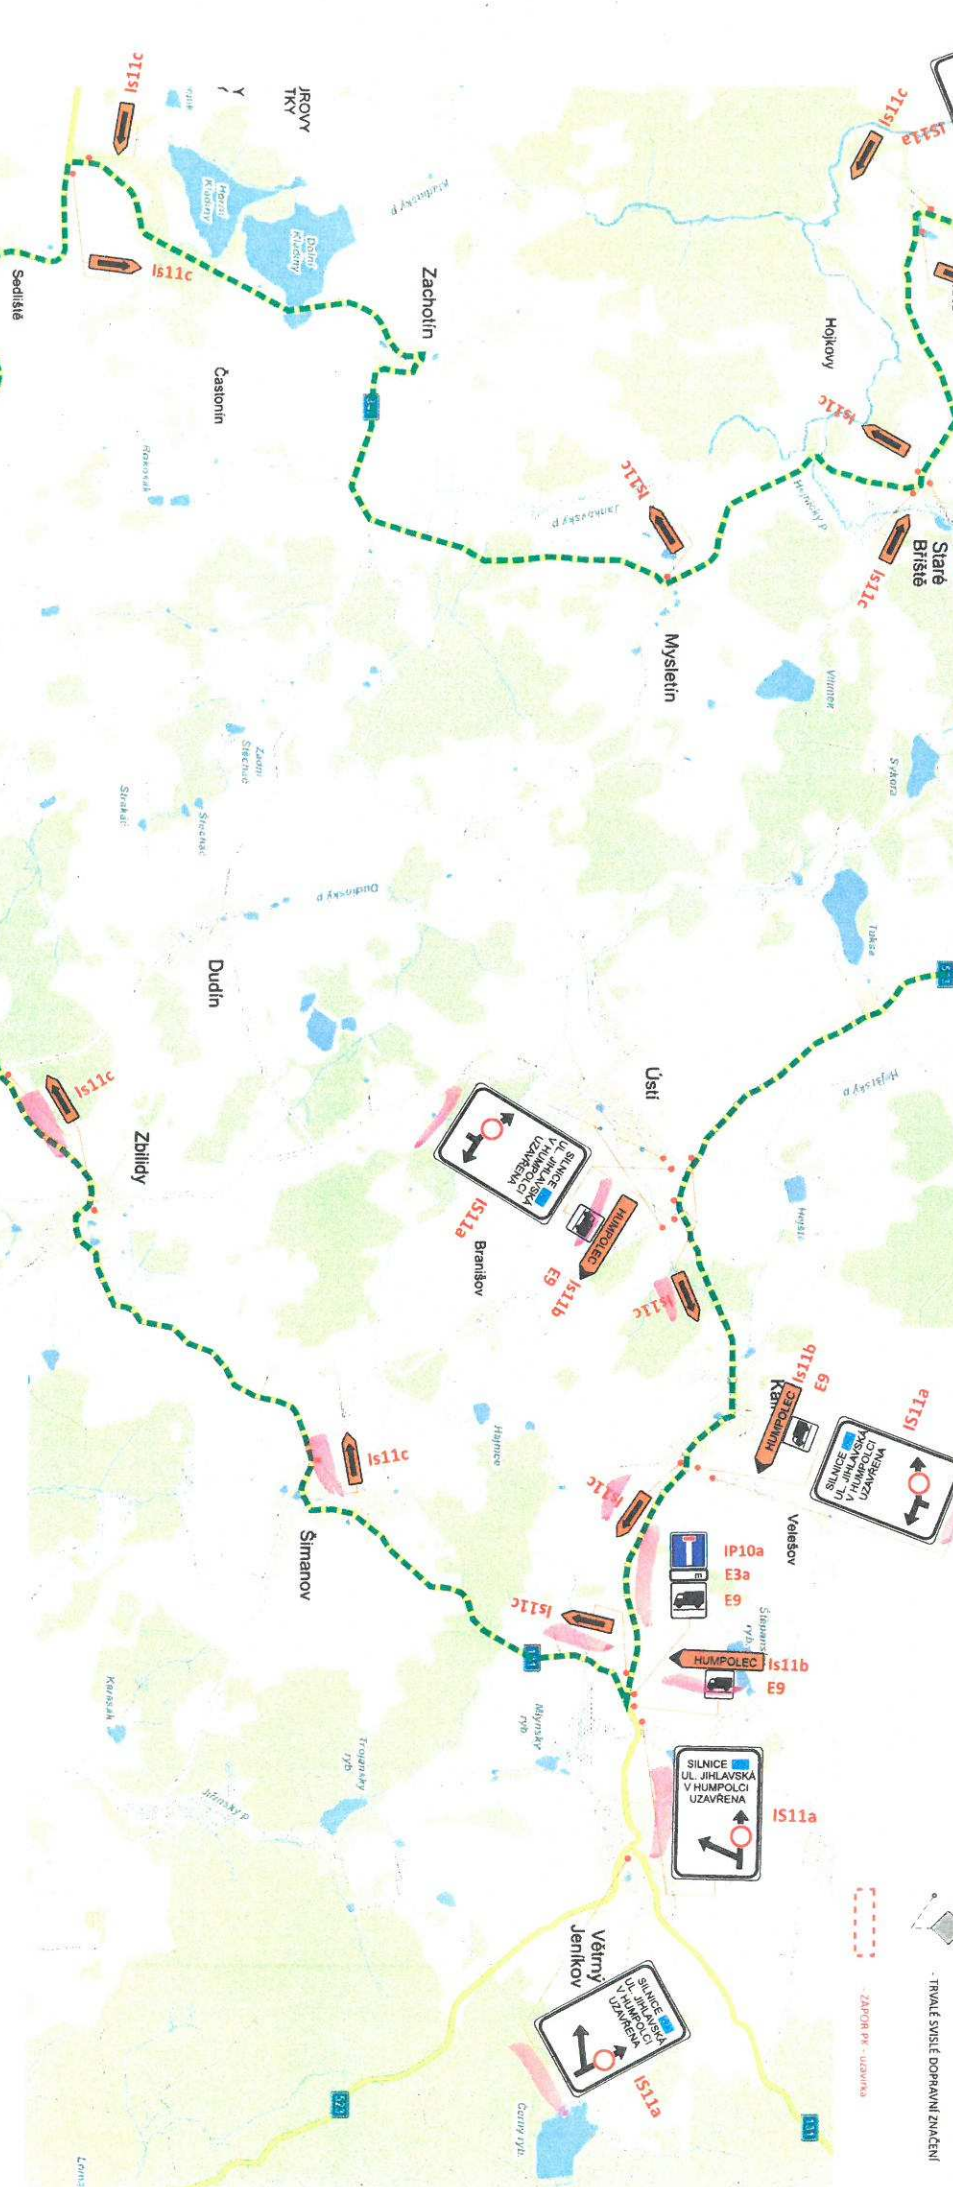

POZNÁMKA: Věkere dopravni značení v rozporu s přechodným značením bude zrušeno. Dopravní značení bude užit dle Třeb. Zásady označování pracovních míst na pozemních komunikacích.
 VYPRACOVANÁ: *[Signature]* Káďa Vojtěch